

ТЕХНИЧЕСКОЕ ЗАДАНИЕ

**на выполнение комплекса работ по проектированию систем
противодымной вентиляции на объекте: помещения складского
назначения расположенные в подвальном этаже
по адресу: г. Москва, Кавказский бульвар, д. 57, стр. 1, стр. 8.**

Москва 2021 г.

1. Наименование и расположение объекта	Здания складского назначения по адресу: г. Москва, Кавказский бульвар, д. 57, стр. 1, стр. 8.
2. Основание для выполнения работ	2.1. Техническое задание Заказчика 2.2. Исходные архитектурно-планировочные решения объекта в формате DWG 2.3 Исходные технические условия на размещение оборудования и линейной разводки.
3. Заказчик	ООО «Объединенная складская компания «ЮВиСи»
4. Вид работ	Проектные работы
5. Состав работ	5.1. Выполнить комплекс работ по проектированию систем противодымной вентиляции складских помещений подвальных этажей (строение 1 и 8) в составе: - система дымоудаления (с компенсацией); - система электроснабжения оборудования; - система автоматизации противодымной вентиляции
6. Общие требования	6.1. Разработать и согласовать с Заказчиком принципиальную схему (горизонтальную или вертикальную). 6.2. Разработать комплект рабочей документации в соответствии с требованиями СП 7.13130.2013, технических регламентов, строительных норм и сводов правил. 6.3. Заказчиком предоставляется: - необходимы чертежи (Раздел АР) объемно-планировочных решений (с функциональным назначением помещения) - необходимые чертежи и узлы (Раздел АР) устройства перекрытий, кровли, и фасада

Наименование подрядчика:

№	Наименование работ	Ед. изм.	Кол-во	материалы		работы		ВСЕГО
				Цена за ед. изм.	Стоимость	Цена за ед. изм.	Стоимость	
1	3	5	4	6	7	8	9	12
1					0,00		0	0,00
2					0,00		0	0,00
3					0,00		0	0,00
4					0,00		0	0,00
5					0,00		0	0,00
6					0,00		0	0,00
7					0,00		0	0,00
8					0,00		0	0,00
9					0,00		0	0,00
	ИТОГО по расчету				0,00		0,00	0,00

Продолжительность выполнения работ

календарных дней

Банковские реквизиты

Место нахождения

(почтовый адрес):

ОГРН:

ИНН/КПП

/

р/с

Наименование бпнка

к/с


БИК

контактный телефон

Адрес эл. почты:

Отв. лицо по договору

Подвал

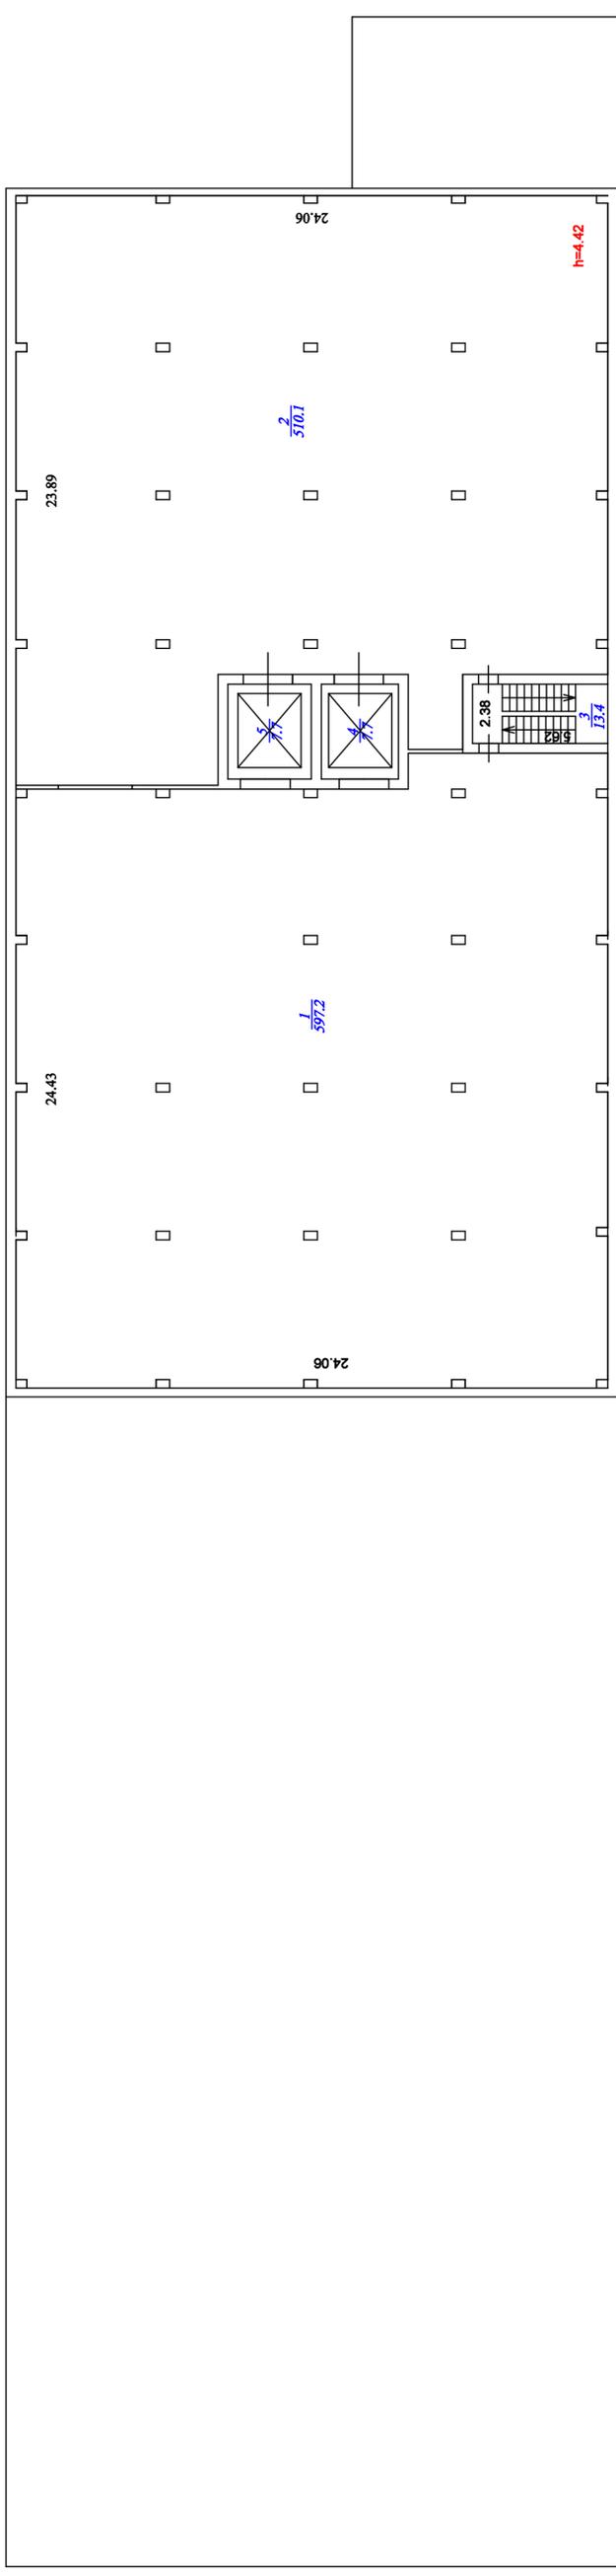

АИИС	Общество с ограниченной ответственностью "РБС"	РФ
Лист 1	Потлаженный план здания по адресу (местоположению): г. Москва, Кавказский бульвар, д.57, стр. 8	Масштаб 1:200
Листов 3		Подпись
Дата	Исполнитель	Фамилия И.О.
24.07.2015	Выполнил	Дроздов А.М.
24.07.2015	Проверил	Бойко А.С.

Экспликация к поэтажному плану здания (строения)

г. Москва, Кавказский Бульвар, д.57, стр.8

Литера по плану	Этаж	Номер помещения	Номер комнаты	Назначение частей помещения	Формула подсчета частей помещения	Площади			Высота помещения	Примечание
						общая	основная	вспомогательная		
1	2	3	4	5	6	7	8	9	10	11
8	П	I	1	Складское		597,2	597,2		4,42	
8	П	I	2	Складское		510,1	510,1		4,42	
8	П	I	3	Лестничная клетка		13,4		13,4	4,42	
8	П	I	4	Лифт		7,7		7,7	4,42	
8	П	I	5	Лифт		7,7		7,7	4,42	
					Итого по помещению I:	1136,1	1107,3		28,8	
					Итого по этажу Подвал:	1136,1	1107,3		28,8	
8	1	I	1	Складское		149,0	149,0		3,30	
8	1	I	2	Складское		565,7	565,7		3,30	
8	1	I	3	Коридор		19,7		19,7	2,75	
8	1	I	4	Службное		9,6	9,6		2,75	
8	1	I	5	Службное		3,3	3,3		2,75	
8	1	I	6	Туалет		1,6		1,6	2,75	
8	1	I	7	Туалет		1,6		1,6	2,75	
8	1	I	8	Туалет		1,8		1,8	2,75	
8	1	I	9	Умывальная		1,9		1,9	2,75	
8	1	I	10	Санузел		8,0		8,0	2,75	
8	1	I	11	Кабинет		16,6	16,6		2,75	
8	1	I	12	Службное		14,3	14,3		2,75	
8	1	I	13	Лестничная клетка		13,4		13,4	2,75	
8	1	I	14	Кабинет		27,6	27,6		2,75	
8	1	I	15	Тамбур		3,0		3,0	2,75	
8	1	I	16	Помещение охраны		2,0		2,0	2,75	
8	1	I	17	Подсобное		11,5		11,5	2,75	
8	1	I	18	Коридор		4,1		4,1	2,75	
8	1	I	19	Кабинет		47,1	47,1		2,75	
8	1	I	20	Кабинет		17,7	17,7		2,75	
8	1	I	21	Кабинет		15,1	15,1		2,75	
8	1	I	22	Кабинет		14,9	14,9		2,75	
8	1	I	23	Кабинет		55,6	55,6		2,75	
8	1	I	24	Кабинет		25,5	25,5		2,75	
8	1	I	25	Коридор		19,3		19,3	2,75	
8	1	I	26	Кабинет		25,4	25,4		2,75	
8	1	I	27	Подсобное		6,1		6,1	2,75	
8	1	I	28	Кабинет		10,3	10,3		2,75	
8	1	I	29	Кабинет		9,6	9,6		2,75	
8	1	I	30	Коридор		21,6		21,6	2,75	
8	1	I	31	Помещение охраны		6,8	6,8		2,75	
8	1	I	32	Кабинет		6,7	6,7		2,75	
8	1	I	33	Холл		16,8		16,8	2,75	
8	1	I	34	Тамбур		0,7		0,7	2,75	
8	1	I	35	Кабинет		11,6	11,6		2,75	
8	1	I	36	Кабинет		31,9	31,9		2,75	
8	1	I	37	Кабинет		19,2	19,2		2,75	
8	1	I	38	Коридор		6,1		6,1	2,75	
8	1	I	39	Кабинет		18,4	18,4		2,75	
8	1	I	40	Коридор		18,4		18,4	2,75	
8	1	I	41	Коридор		14,8		14,8	2,75	
8	1	I	42	Тамбур		1,3		1,3	2,75	
8	1	I	43	Умывальная		3,6		3,6	2,75	
8	1	I	44	Умывальная		3,6		3,6	2,75	
8	1	I	45	Туалет		1,4		1,4	2,75	
8	1	I	46	Туалет		1,4		1,4	2,75	
8	1	I	47	Туалет		1,6		1,6	2,75	
8	1	I	48	Туалет		1,5		1,5	2,75	
8	1	I	49	Кабинет		27,8	27,8		2,75	
8	1	I	50	Тамбур		2,4		2,4	2,75	
8	1	I	51	Подсобное		7,6		7,6	2,75	
8	1	I	52	Коридор		25,9		25,9	2,75	
8	1	I	53	Столовая		18,0		18,0	2,75	

